



ГОСУДАРСТВЕННЫЙ
АКТ
НА ПРАВО ПОЛЬЗОВАНИЯ
ЗЕМЛЕЙ

Земля в СССР состоит в исключительной собственности государства и предоставляется только в пользование. Действия, в прямой или скрытой форме нарушающие право государственной собственности на землю, запрещаются.

Земля, занимаемая колхозами, закрепляется за ними в бессрочное пользование, то есть навечно.

Землепользователи имеют право и обязаны пользоваться земельными участками в тех целях, для которых они им предоставлены.

Землепользователи обязаны рационально использовать предоставленные им земельные участки, не совершать на своем участке действий, нарушающих интересы соседних землепользователей.

*Из Основ земельного законодательства
Союза ССР и союзных республик*

Государственный акт выдан Дачно-строительному
(наименование землепользователя)
кооперативу "ЭЛЕКТРОЗАВОД" п. Загорянский Щелковского
и его местонахождение)
района

Р. С. Ф. С. республики
исполнительным комитетом Щелковского районного
(городского) Совета народных депутатов в том,
что за указанным землепользователем закрепляются
в бессрочное и бесплатное пользование 29,33 гектаров
земли в границах согласно плану землепользования.

Земля предоставлена для дачного строительства
(цель, назначение)

Настоящий Государственный акт составлен в
двух экземплярах, из которых первый выдан земле-
пользователю, второй хранится в исполнительном
комитете районного (городского) Совета народных
депутатов.

Акт зарегистрирован в Книге записей государст-
венных актов на право пользования землей за № 93



Председатель исполнительного комитета
Щелковского районного (городского)
Совета народных депутатов
Главный (старший) инженер-землеустроитель
„ 18 „ марта 1987 года

П Л землепользования

ОПИСАНИЕ ГРАНИЦ СМЕЖНЫХ ЗЕМЛЕПОЛЬЗОВАНИЙ

Участок № 1



- от А до Б - земли ДСК "Пятилетка"
- от Б до В - земли ДСК "Москабель"
- от В до Г - земли ДСК "Пятилетка"
- от Г до А - земли Загорянского поссовета

Участок № 2

- от Д до Е - земли ДСК "Пятилетка"
- от Е до Ж - земли Загорянского поссовета
- от Ж до З - земли ДСК "Загорянский"
- от З до Д - земли Загорянского поссовета

Участок № 3 - земли МТЗ


Участок № 4 - ул. Котовского

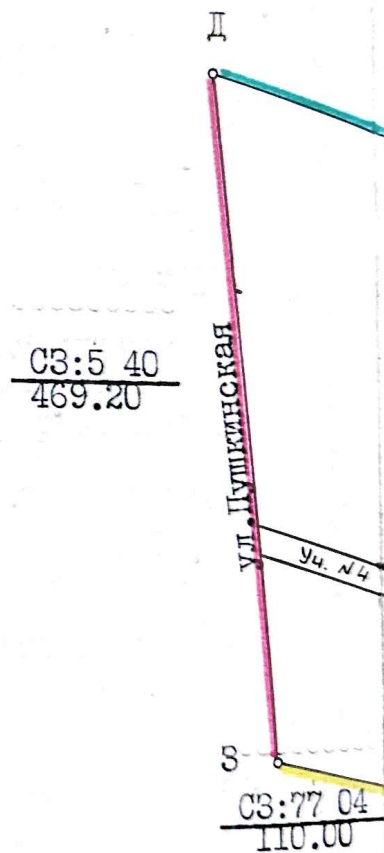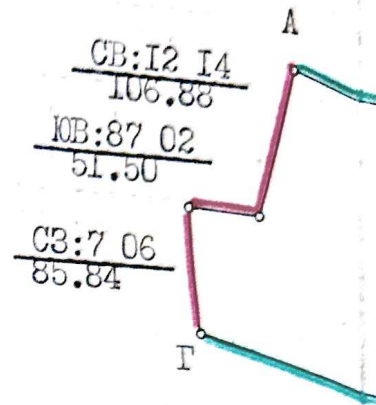

МАСШТАБ 1: 5000

А Н

Дачно-строительного кооператива "ЭЛЕКТРОЗАВОД"

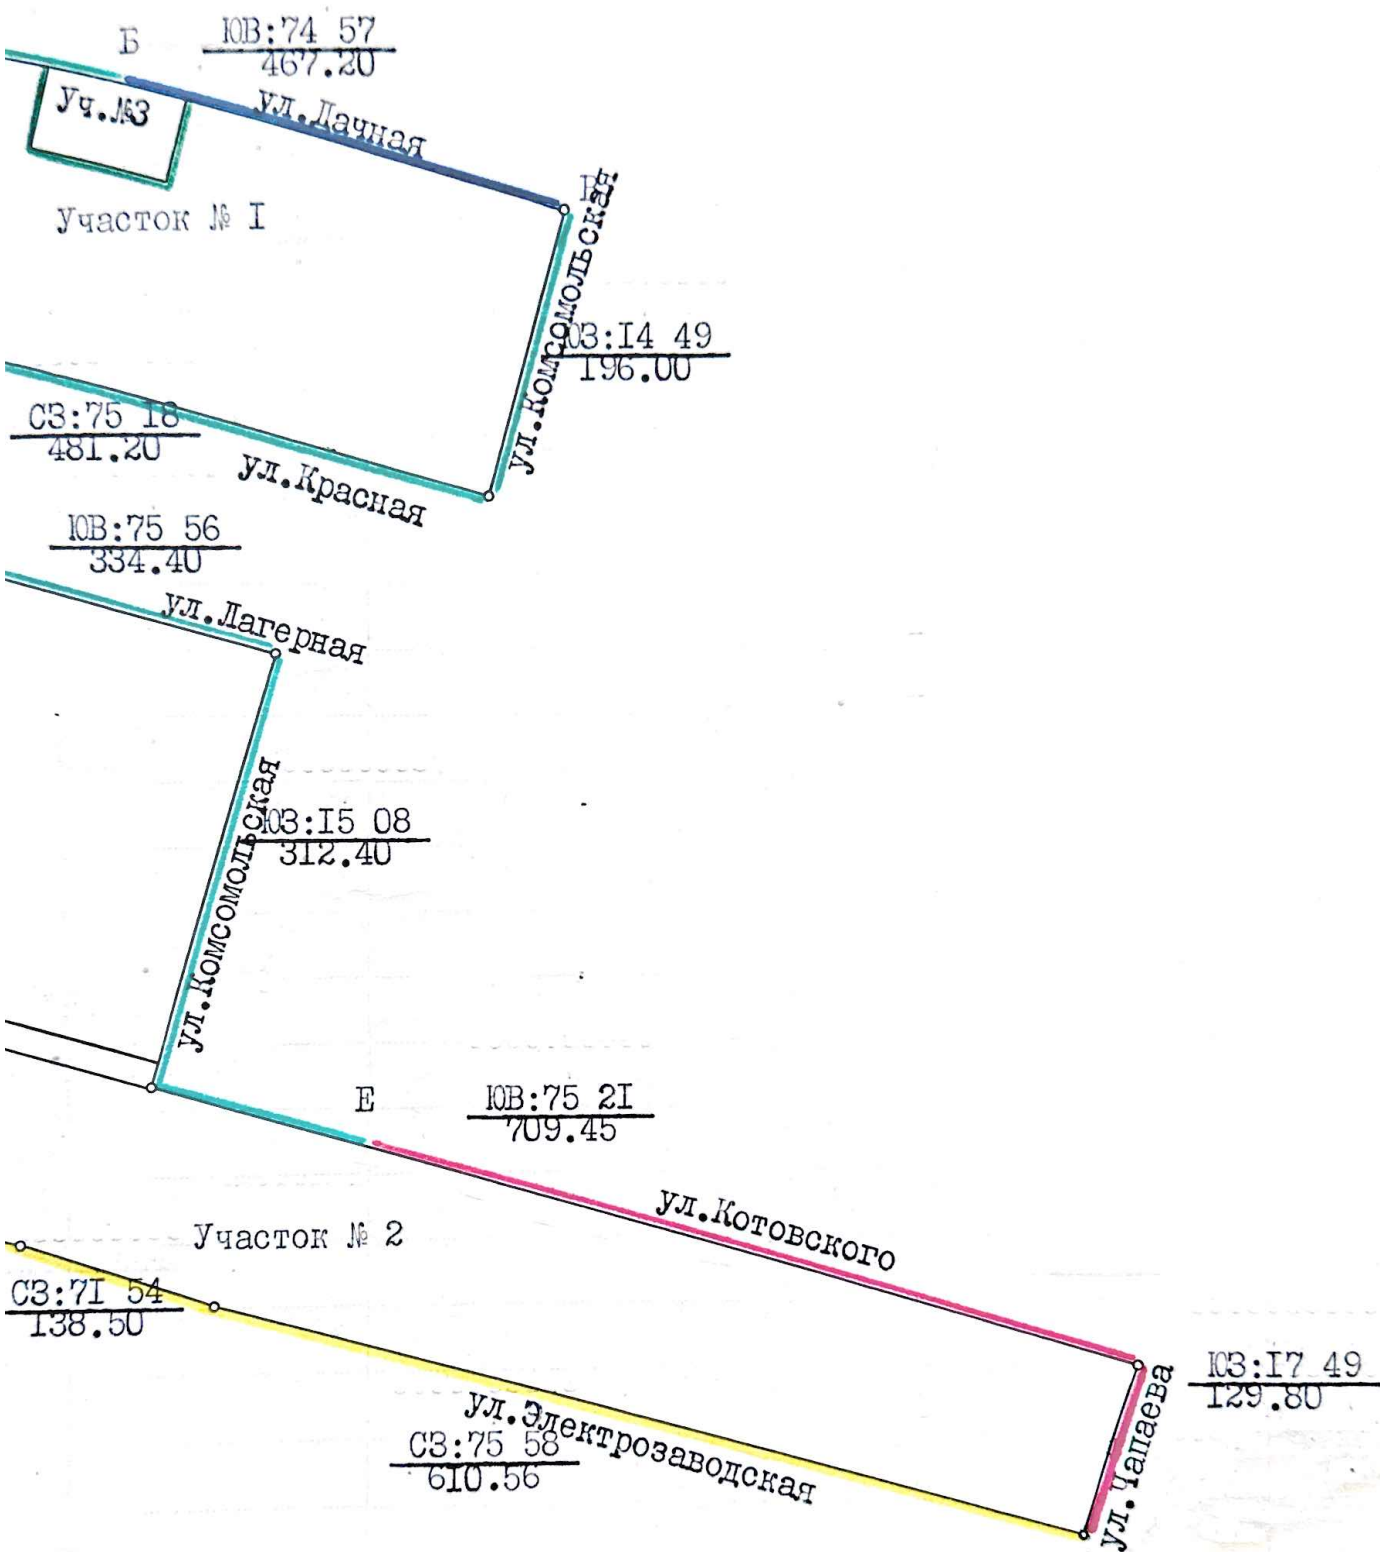

Главный (старший) инженер-землеустроитель

Солдатов

П Л А Н землепользования

Дачно-строительного кооператива "ЭЛЕКТРОЗАВОД"

ОПИСАНИЕ ГРАНИЦ СМЕЖНЫХ ЗЕМЛЕПОЛЬЗОВАНИЙ

Участок № 1


- от А до Б - земли ДСК "Пятилетка"
- от Б до В - земли ДСК "Москабель"
- от В до Г - земли ДСК "Пятилетка"
- от Г до А - земли Загорянского поссовета

Участок № 2

- от Д до Е - земли ДСК "Пятилетка"
- от Е до Ж - земли Загорянского поссовета
- от Ж до З - земли ДСК "Загорянский"
- от З до Д - земли Загорянского поссовета

Участок № 3 - земли МТЗ

Участок № 4 - ул. Котовского

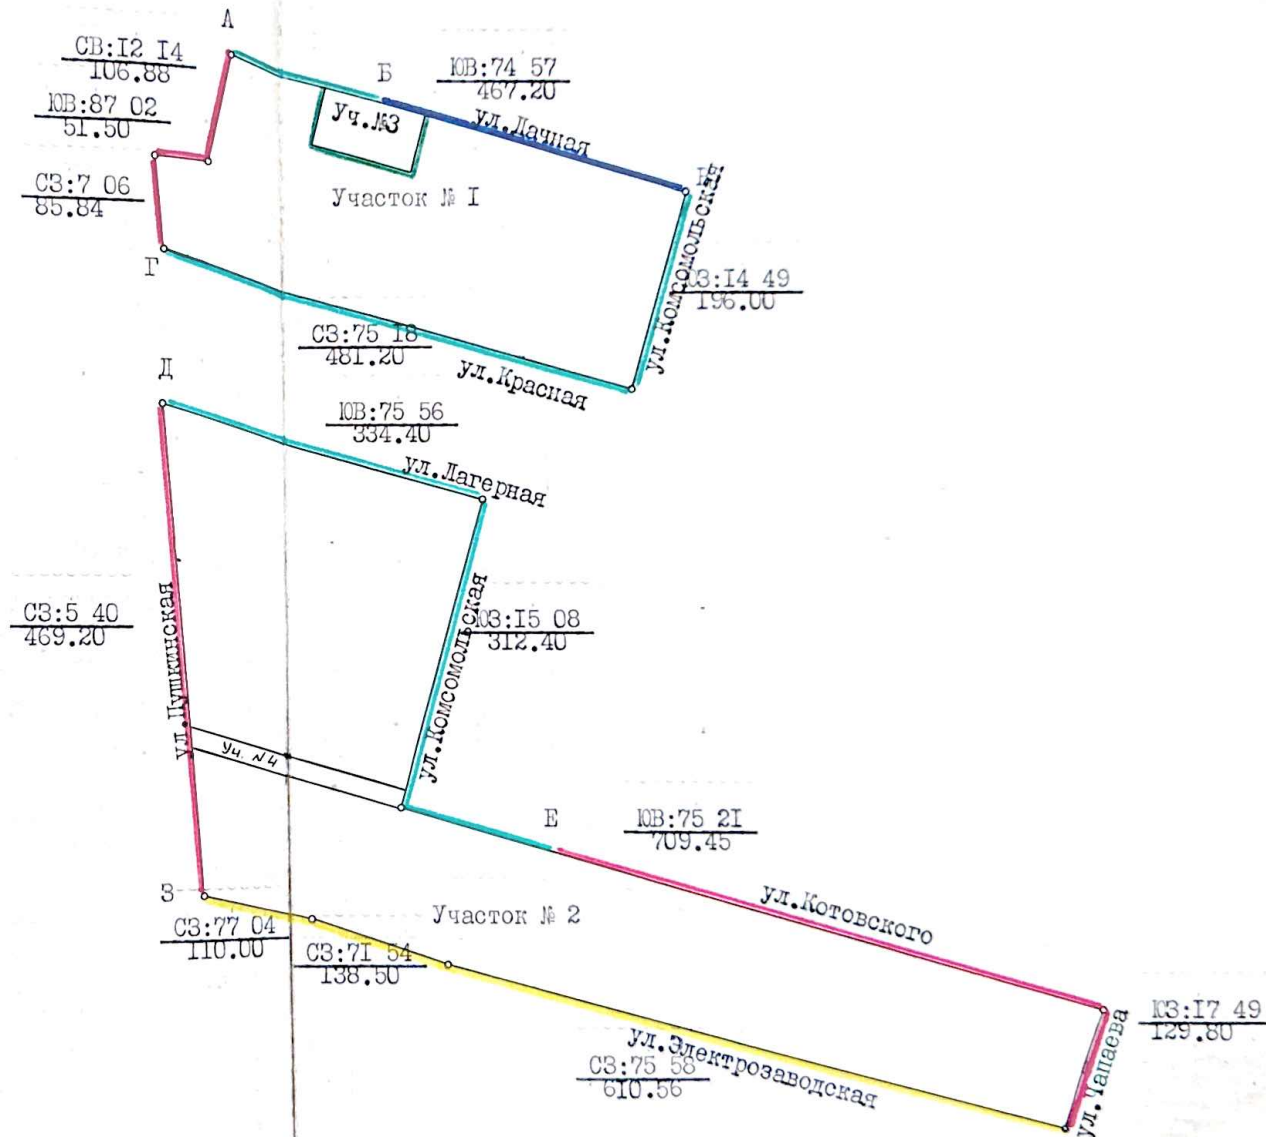

МАСШТАБ 1: 5000

Главный (старший) инженер-землеустроитель

Самодина

ПОСТОРОННИЕ ЗЕМЛЕПОЛЬЗОВАТЕЛИ

ИЗМЕНЕНИЯ В ЗЕМЛЕПОЛЬЗОВАНИИ

[illegible]